



Palazzolo di Sona, Verona
“LA PIEVE”

Palazzolo di Sona, Verona
“LA PIEVE”



Palazzolo di Sona, Verona
“LA PIEVE”






STATO DI PROGETTO SCALA 1:200

PIANTE PIANO INTERRATO


Palazzolo di Sona, Verona
"LA PIEVE"

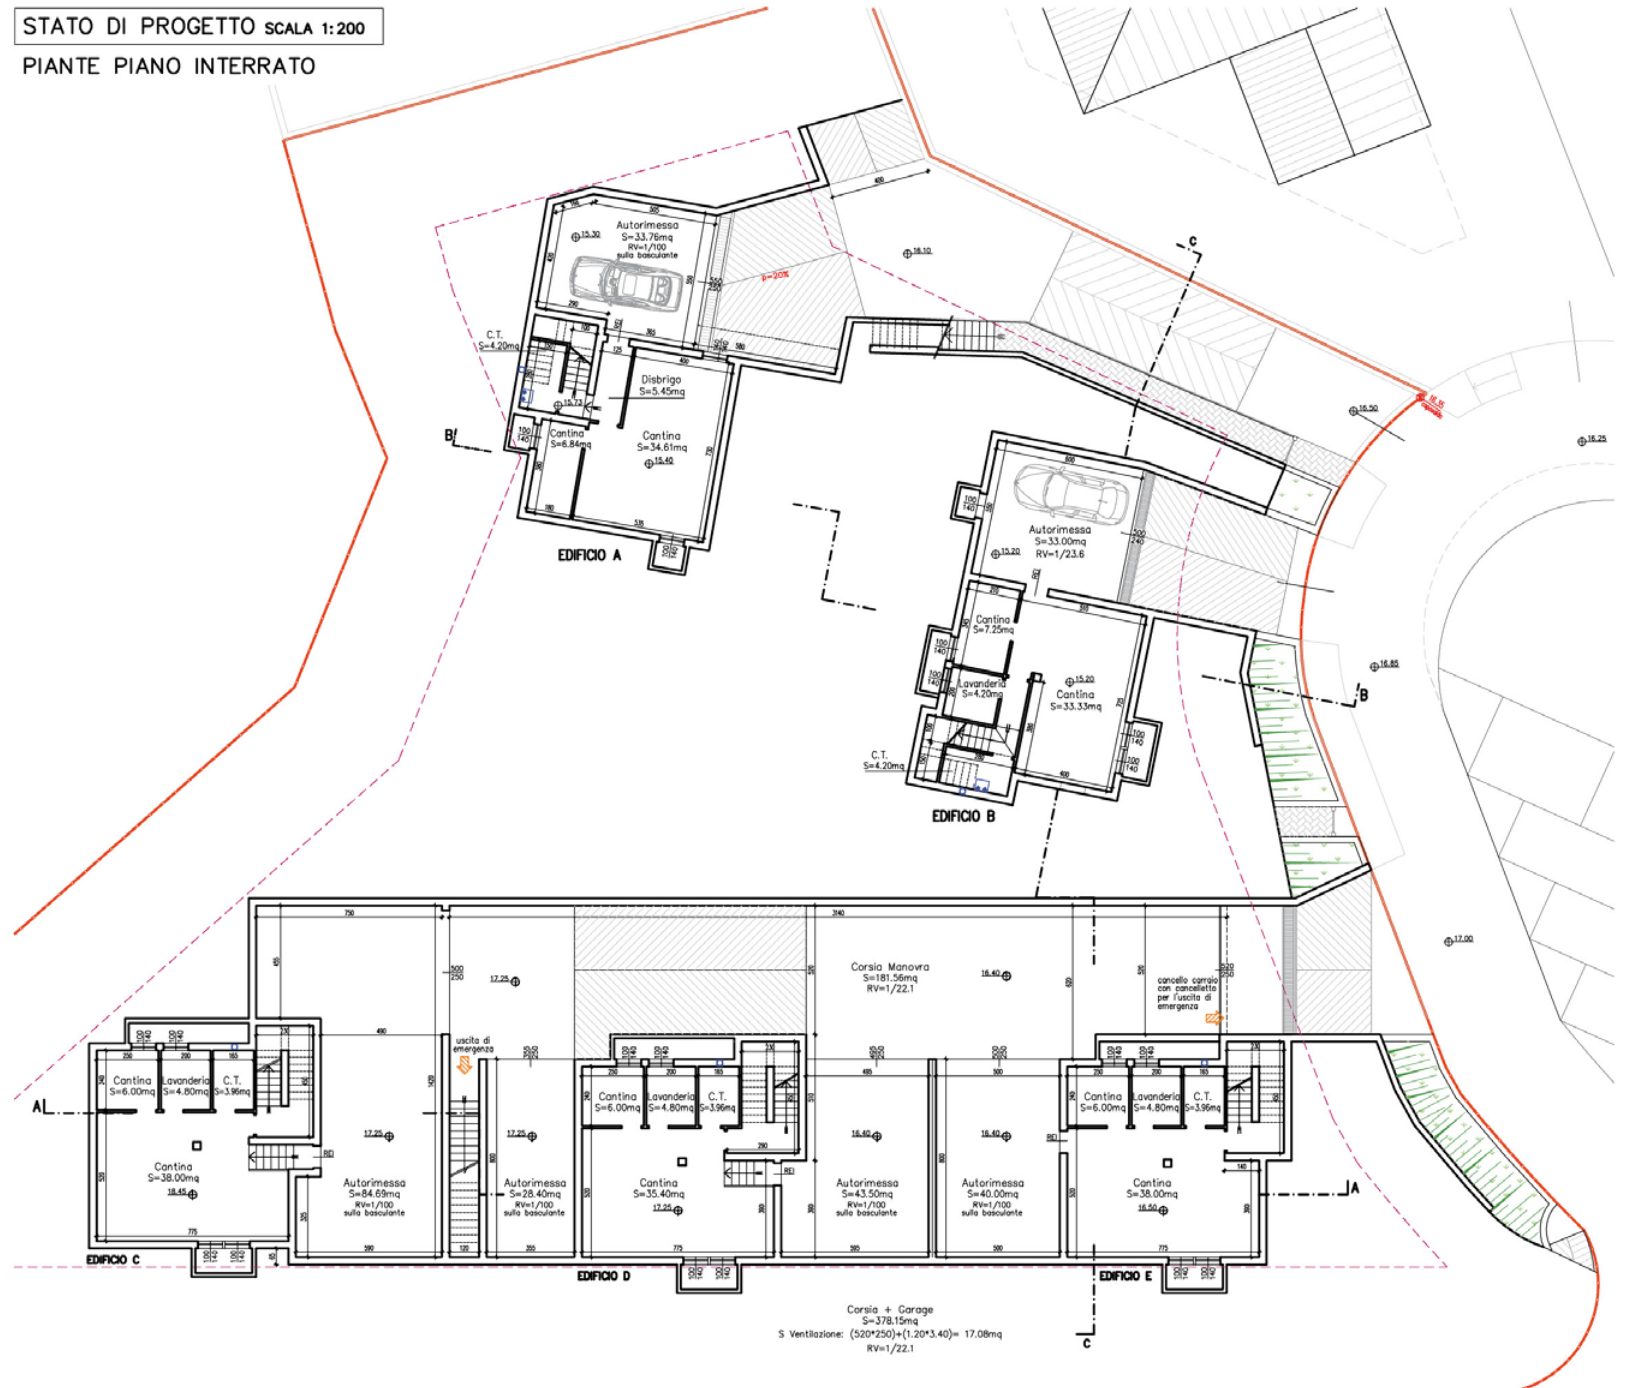

STATO DI PROGETTO SCALA 1:200



PIANTE PIANO PRIMO

Palazzolo di Sona, Verona
“LA PIEVE”

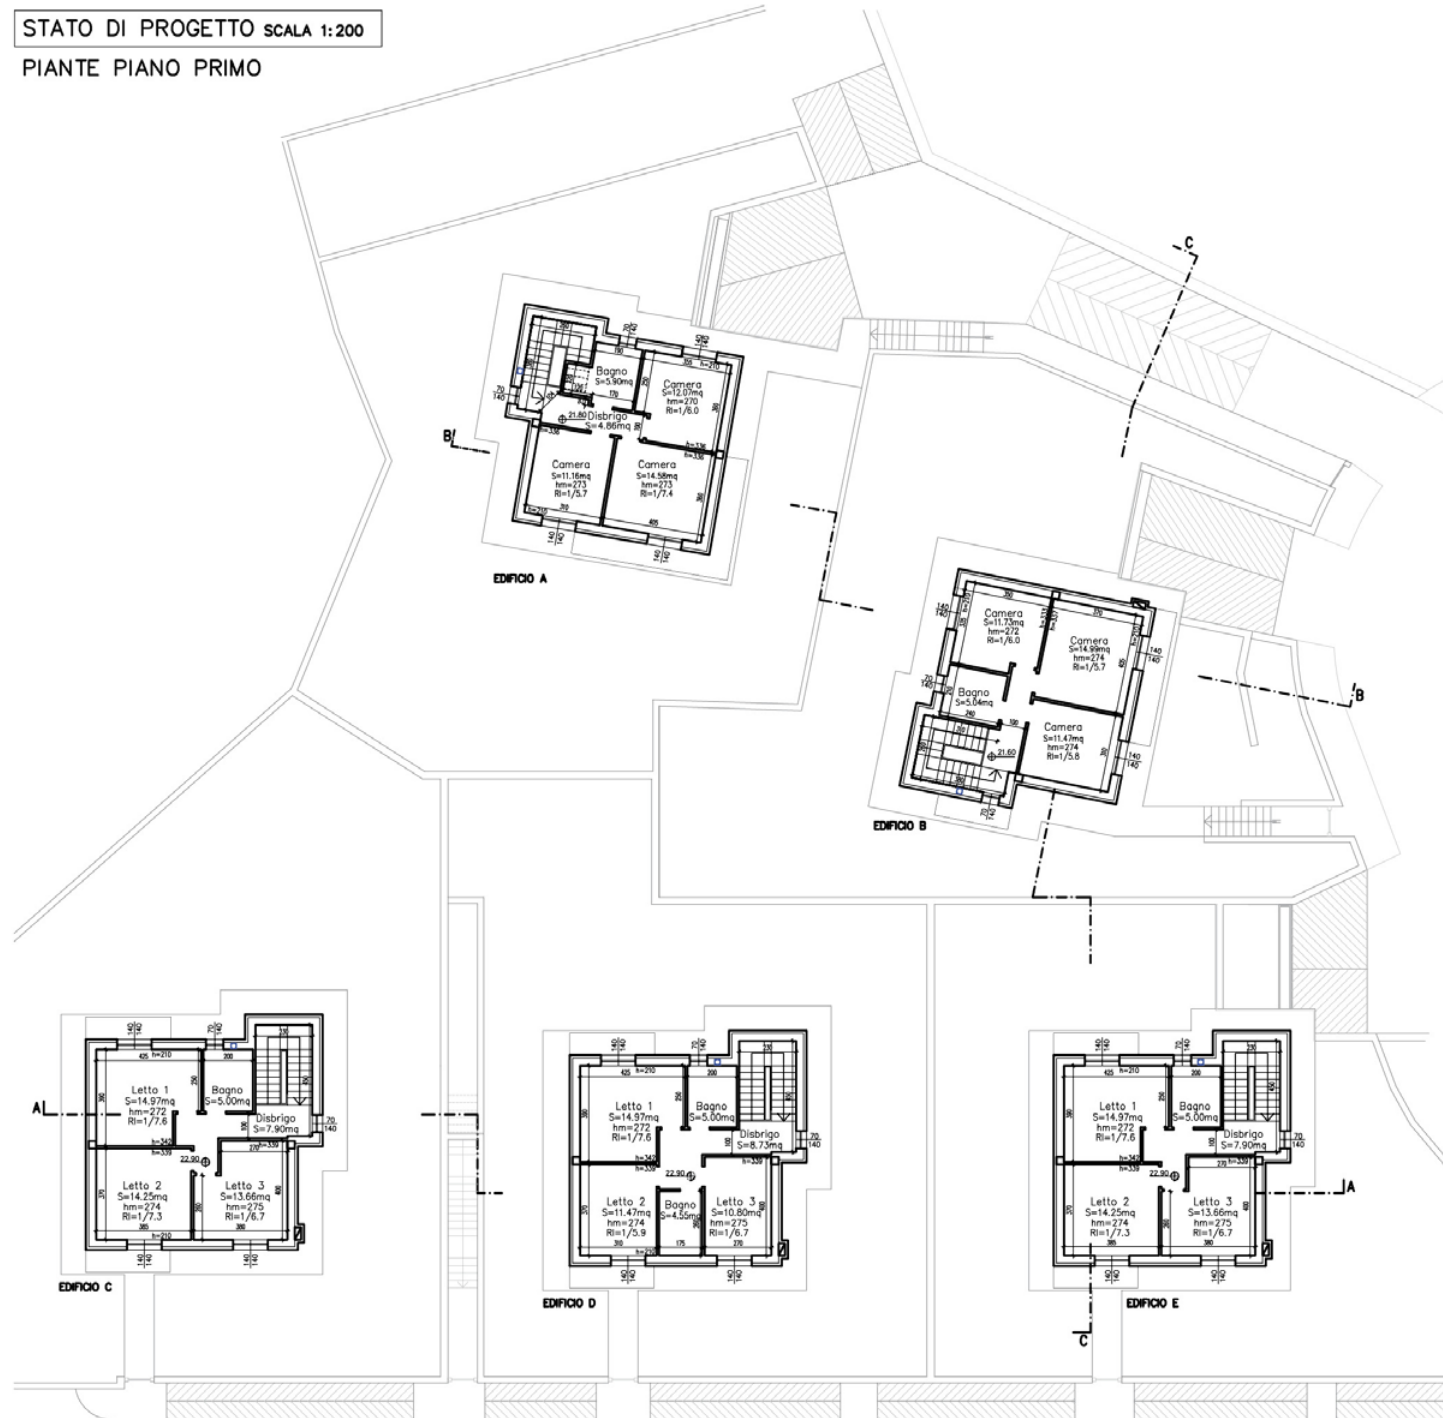


Palazzolo di Sona, Verona
"LA PIEVE"



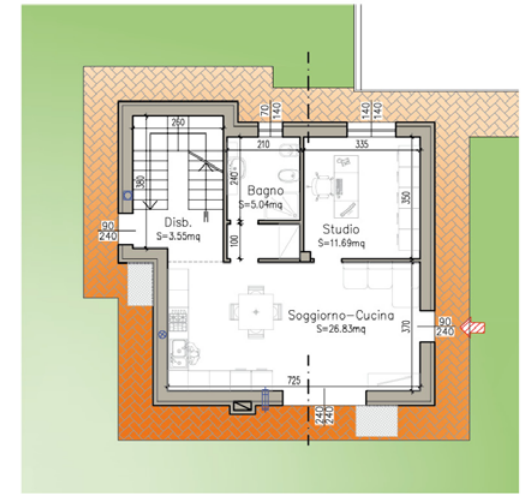
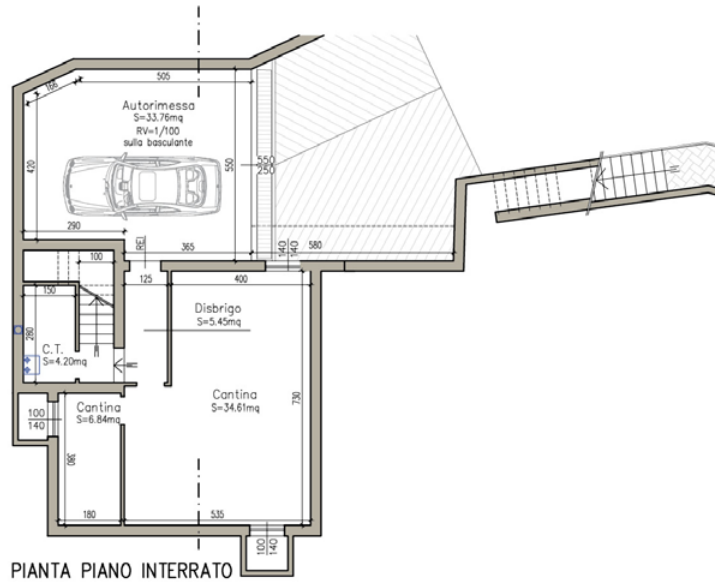


VILLETTA **A**

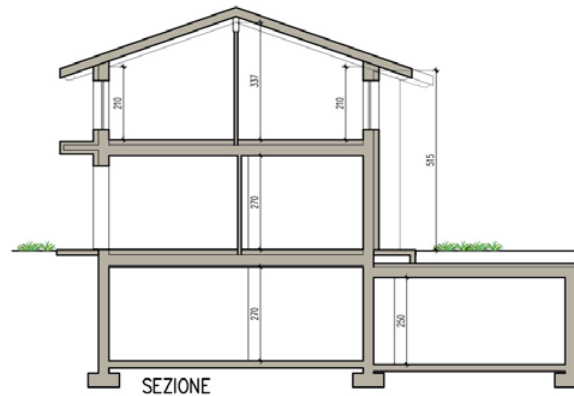






VILLETTA C

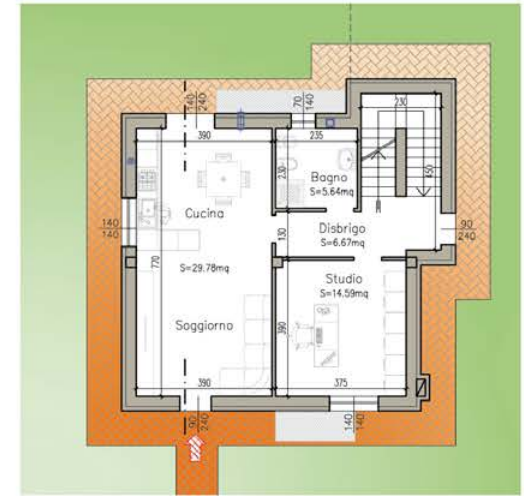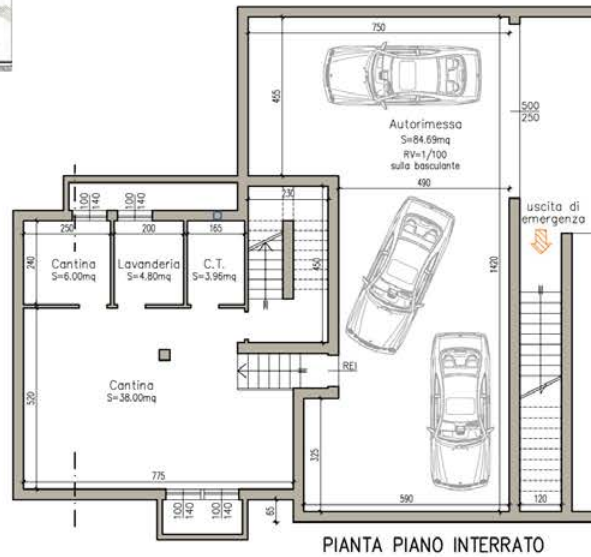




VILLETTA D

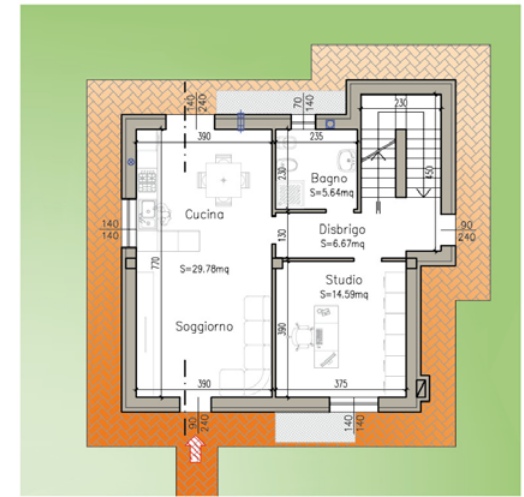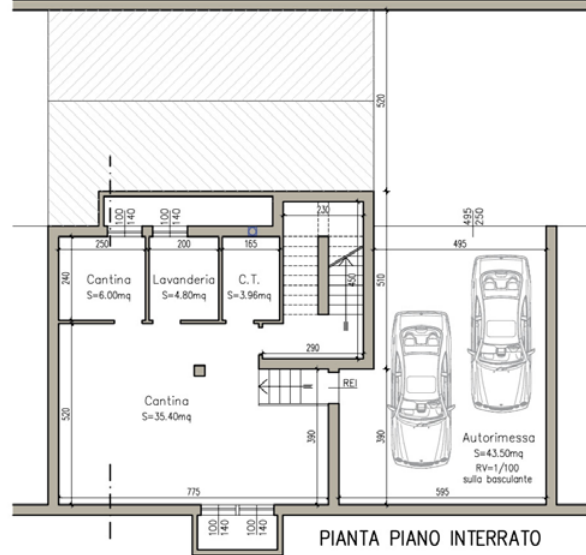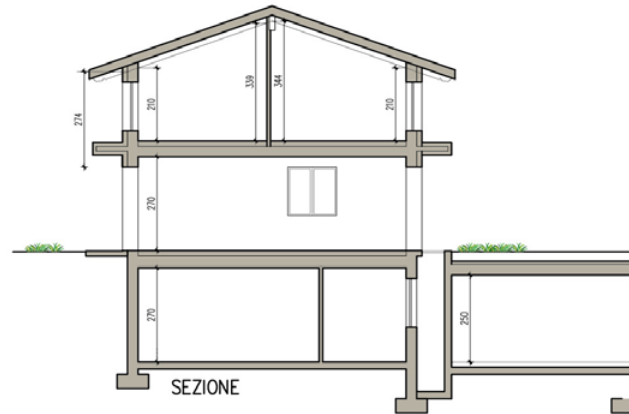


PIANTA PIANO TERRA

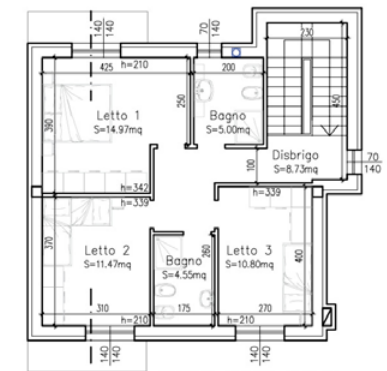

PIANTA PIANO PRIMO



VILLETTA E

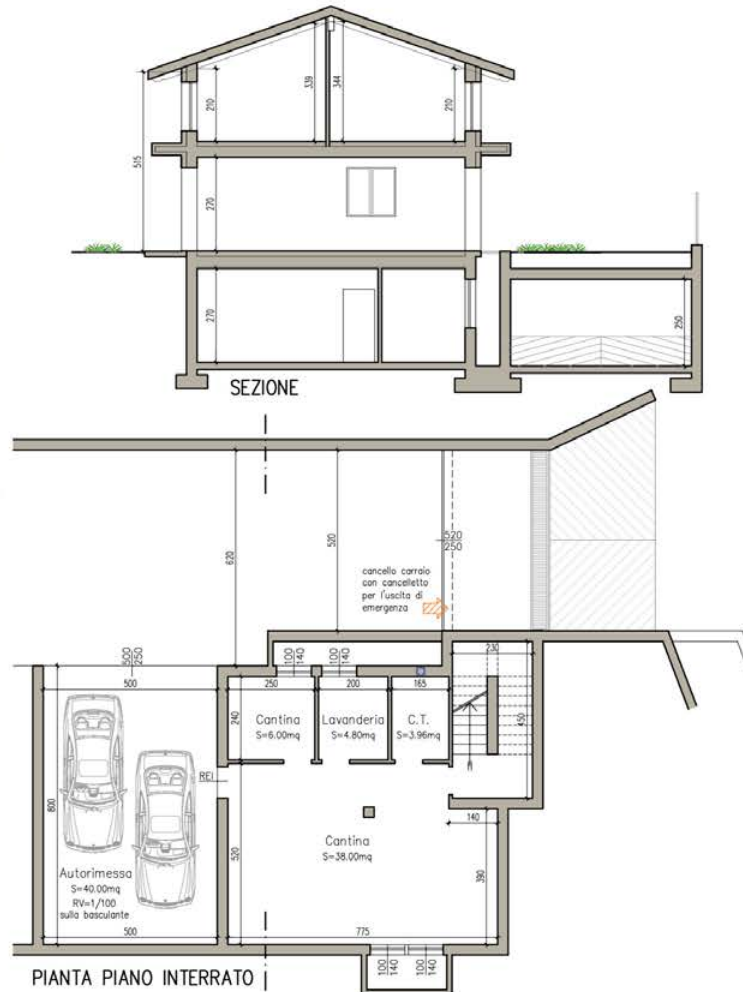

PIANTA PIANO TERRA



PIANTA PIANO PRIMO